


AFKORTINGEN EN SYMBOLEN

- meterkast
- schacht
- opstelplaats koelkast
- opstelplaats was/droogcombinatie
- opstelplaats kooktoestel
- vloerverdelers
- omvormer PV
- mechanische ventilatie unit
- opstelplaats binnenlucht warmtepomp
- buitendeel warmtepomp
- ontluchting rofweg


n.b. maatvoering en oppervlaktes zijn afgerond en kunnen in werkelijkheid licht variëren.
n.b. aangegeven maatvoering is op basis van onafgewerkte wanden




- bestaande boom
- graskeien
- bestaande hekwerk, begroeien met hederas
- beukenhaag plantmaat 150 - 180 cm
- beukenhaag plantmaat 40 - 60 cm

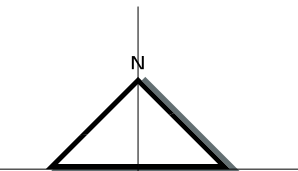


Kadastrale gemeente Zwolle
Sectie P
Perceel 3516
Schaal 1:500

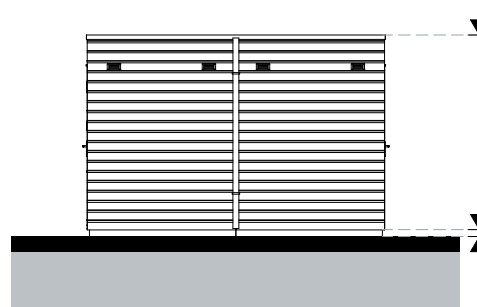


VOORGEVEL

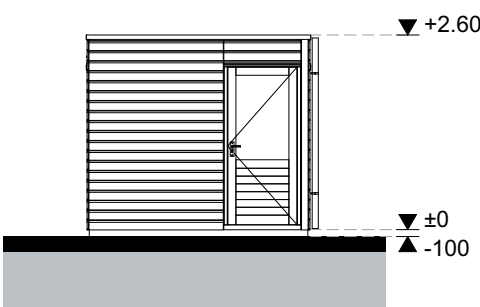


RECHTER GEVEL

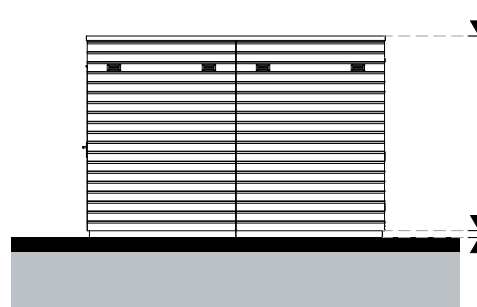

ACHTERGEVEL

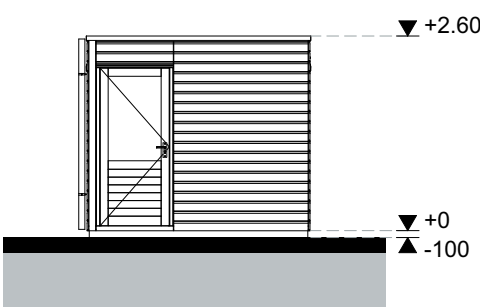

LINKER GEVEL

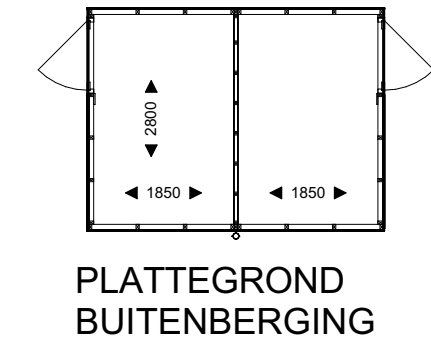

PLATTEGROND BUITENBERGING

Versteegh
Hofman
Architecten

opdrachtgever:
Jongbouw B.V.

project:
Energieweg 30, 8017 BE Zwolle


onderwerp:
verkooptekening

projectnummer: 2308	type: Verkoop	datum: 02-09-2025	geldigheids datum:
getekend:	schaal: 1:100, 1:500	formaat: A0	status: Definitief


tekening:
VK-01




VOORGEVEL

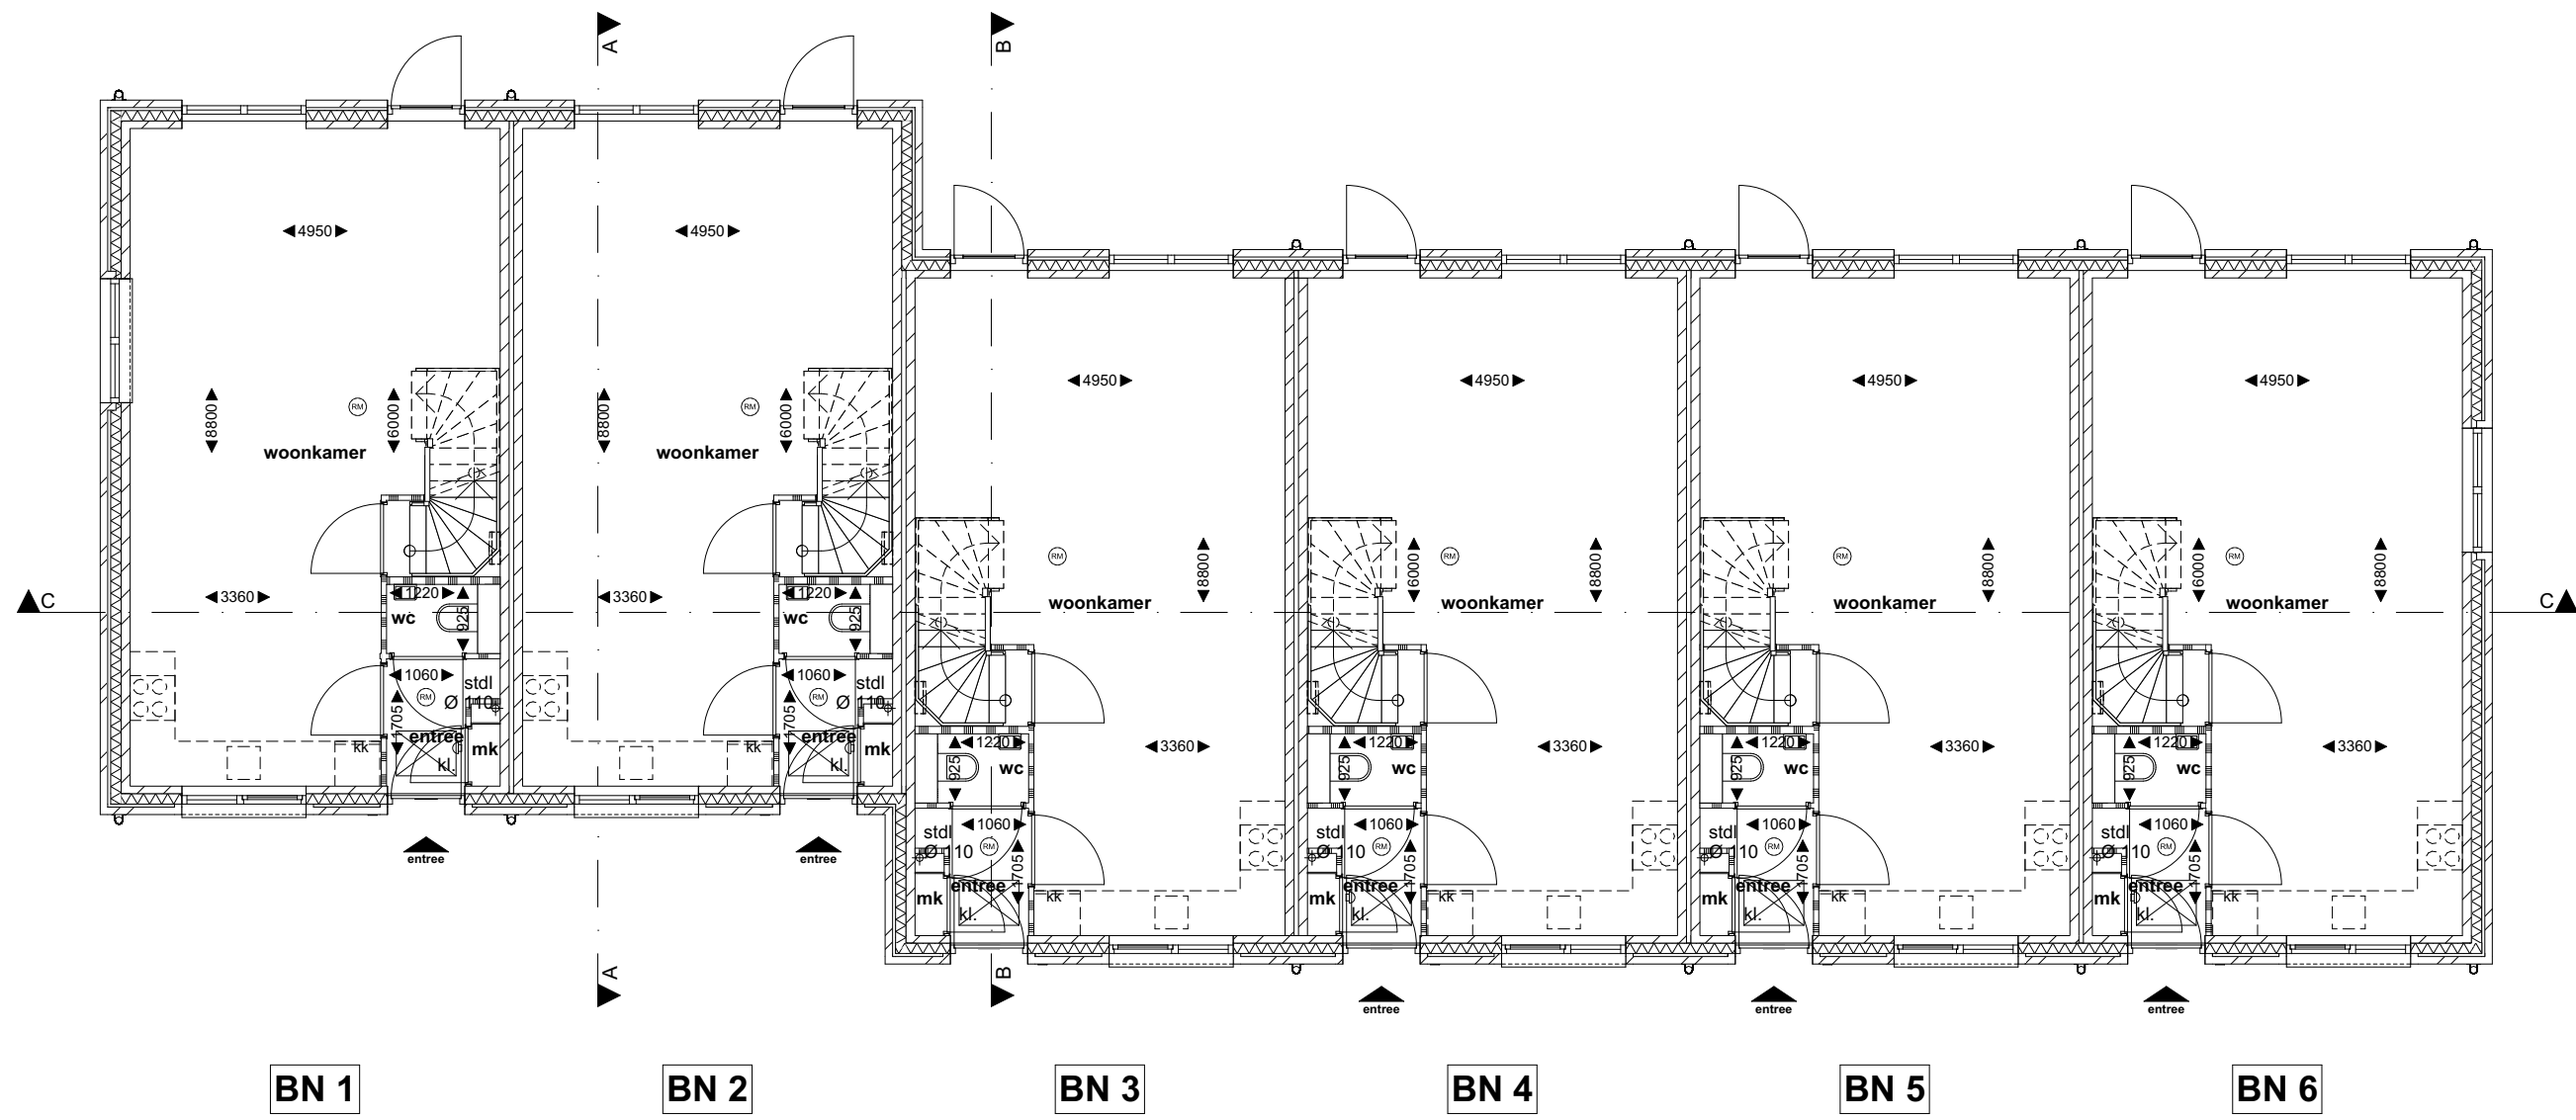


BEGANE GROND

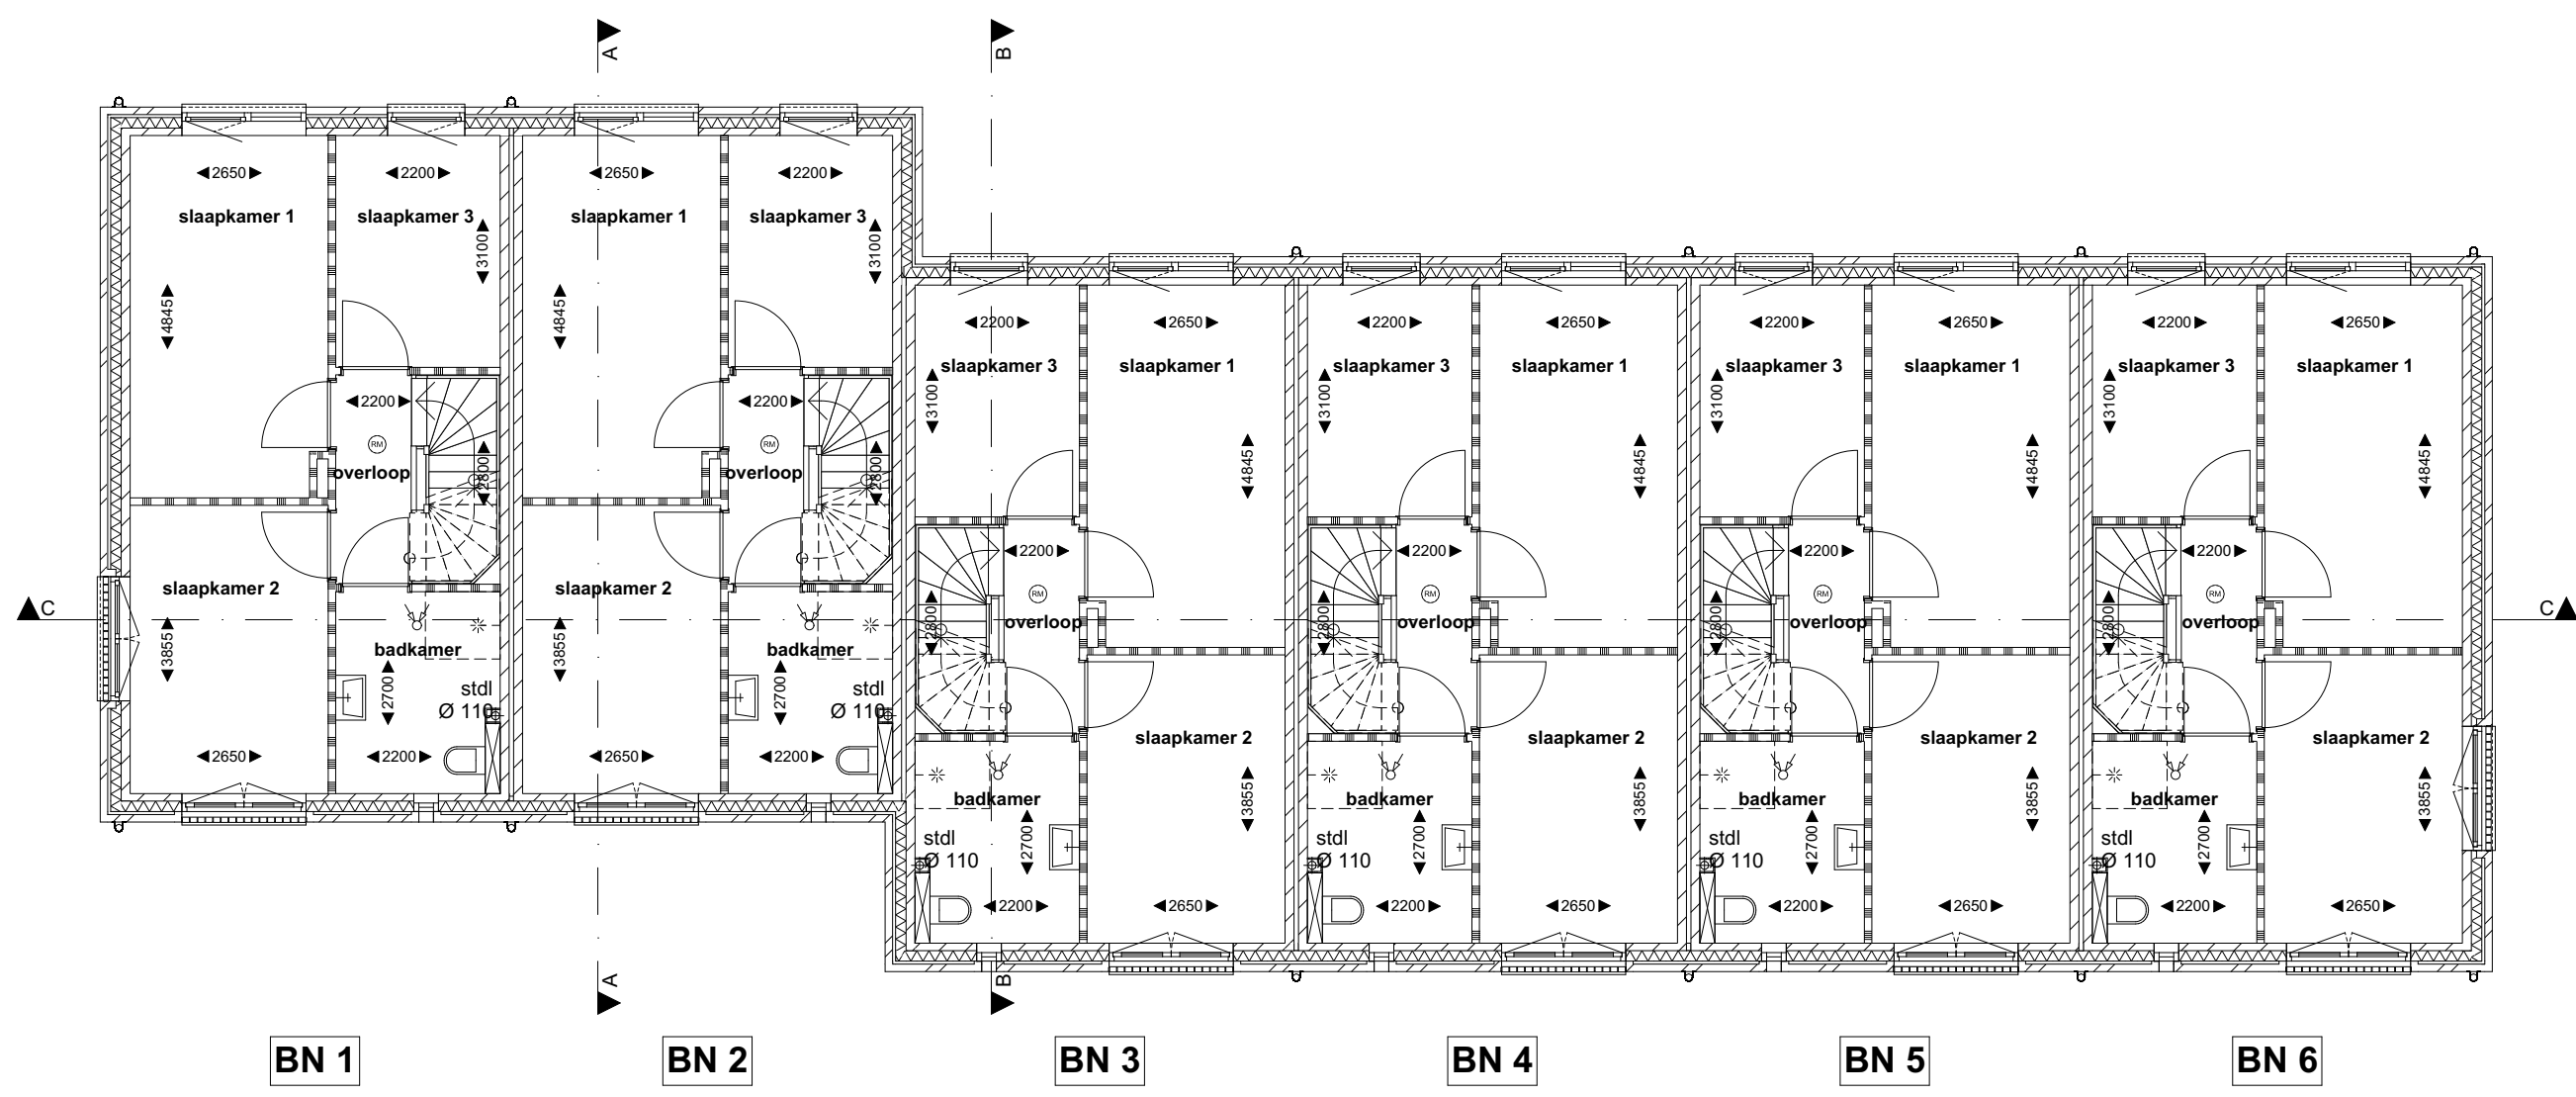


1E VERDIEPING

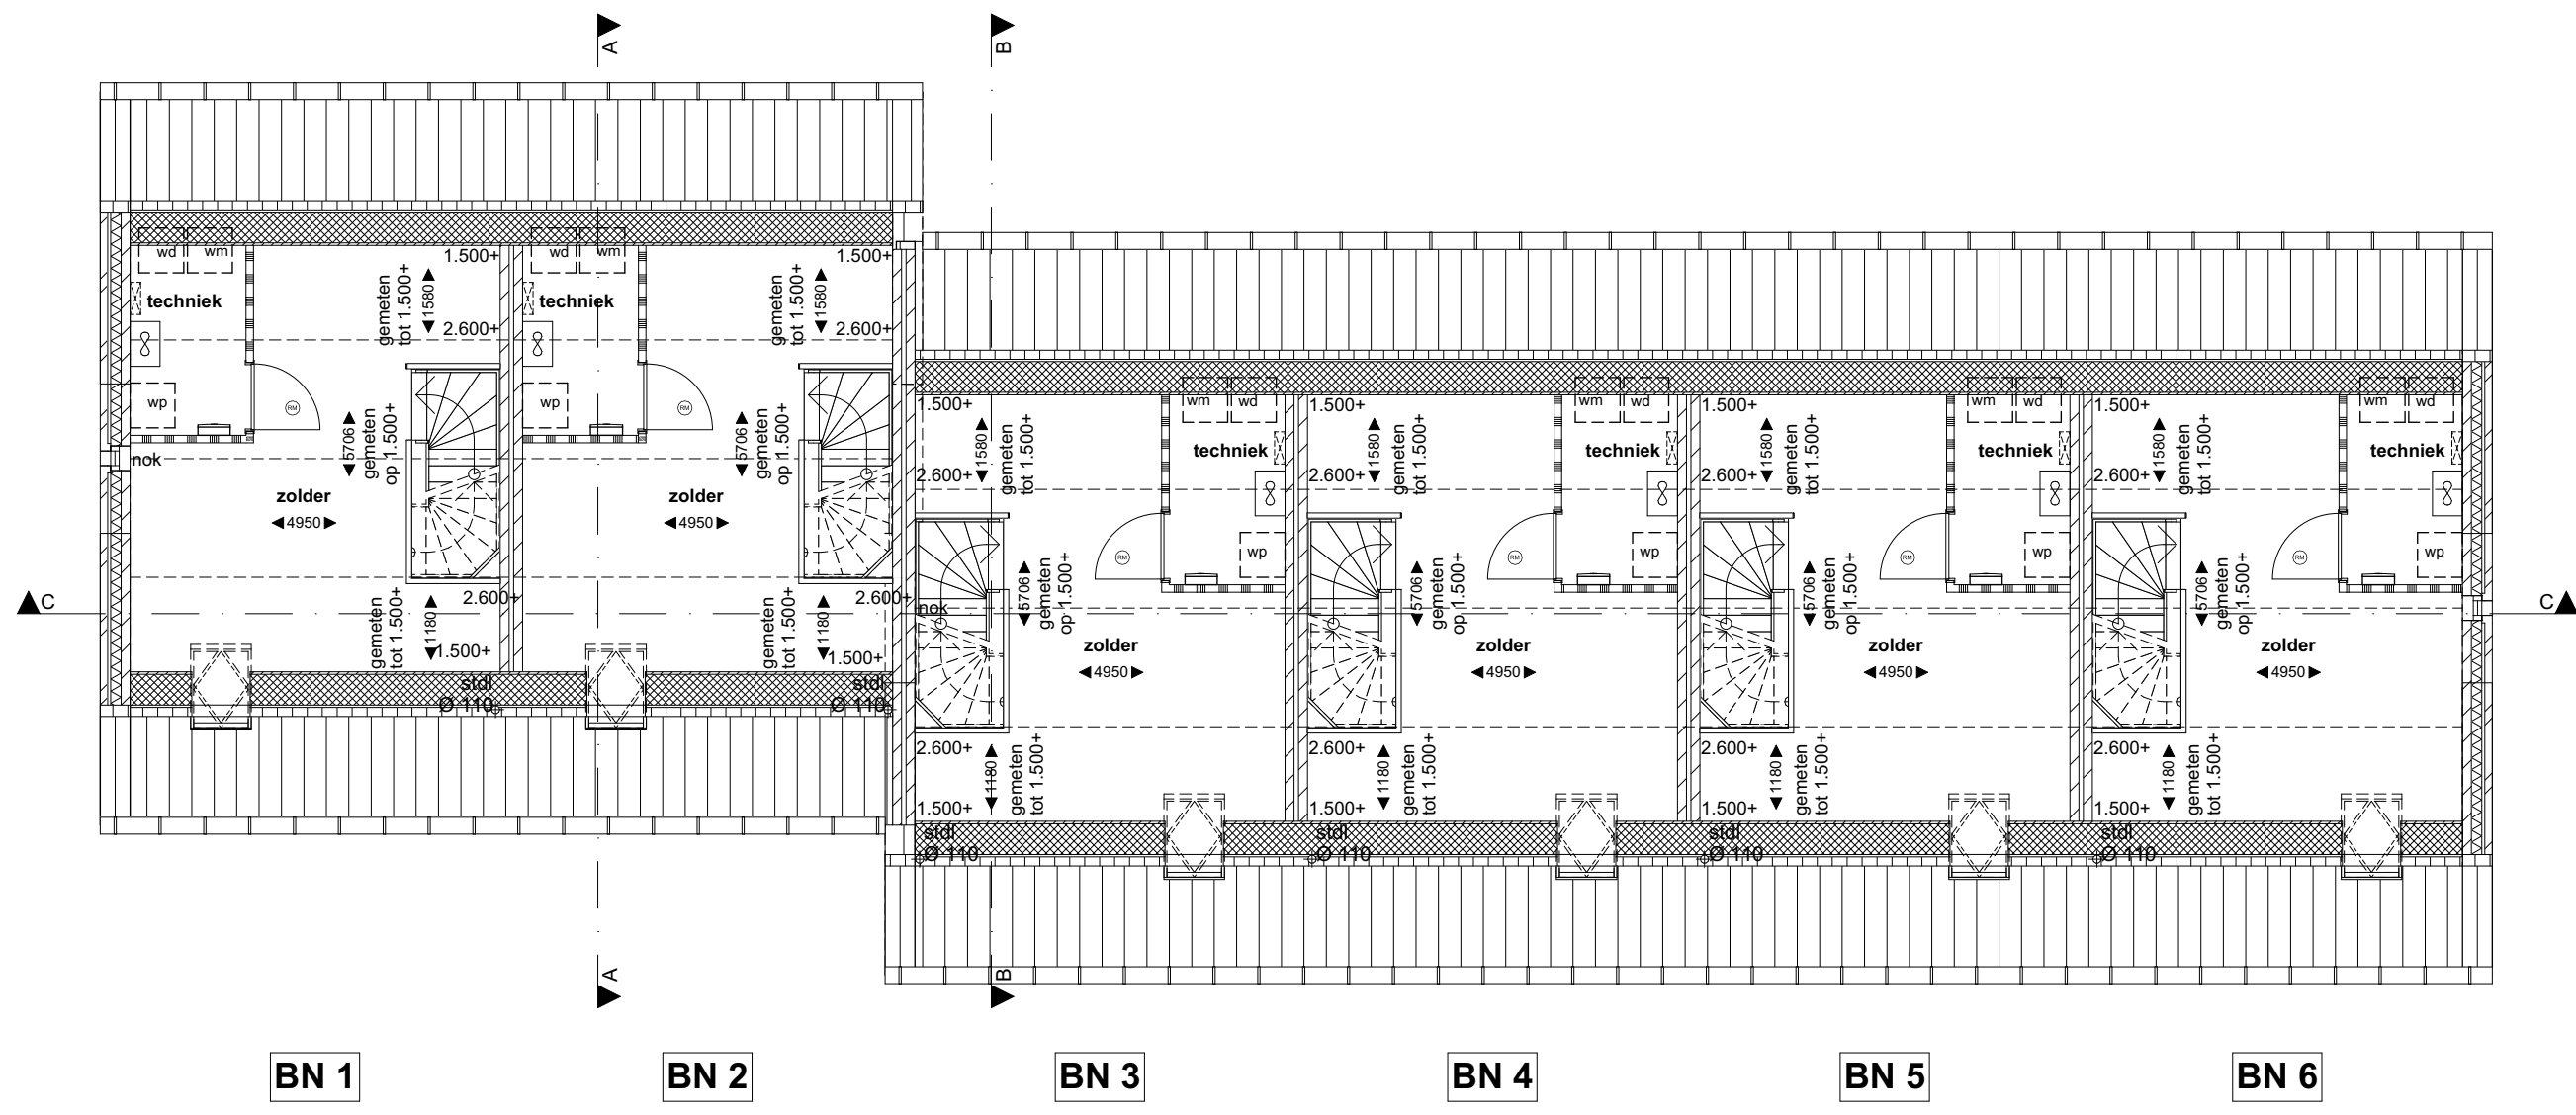


2E VERDIEPING

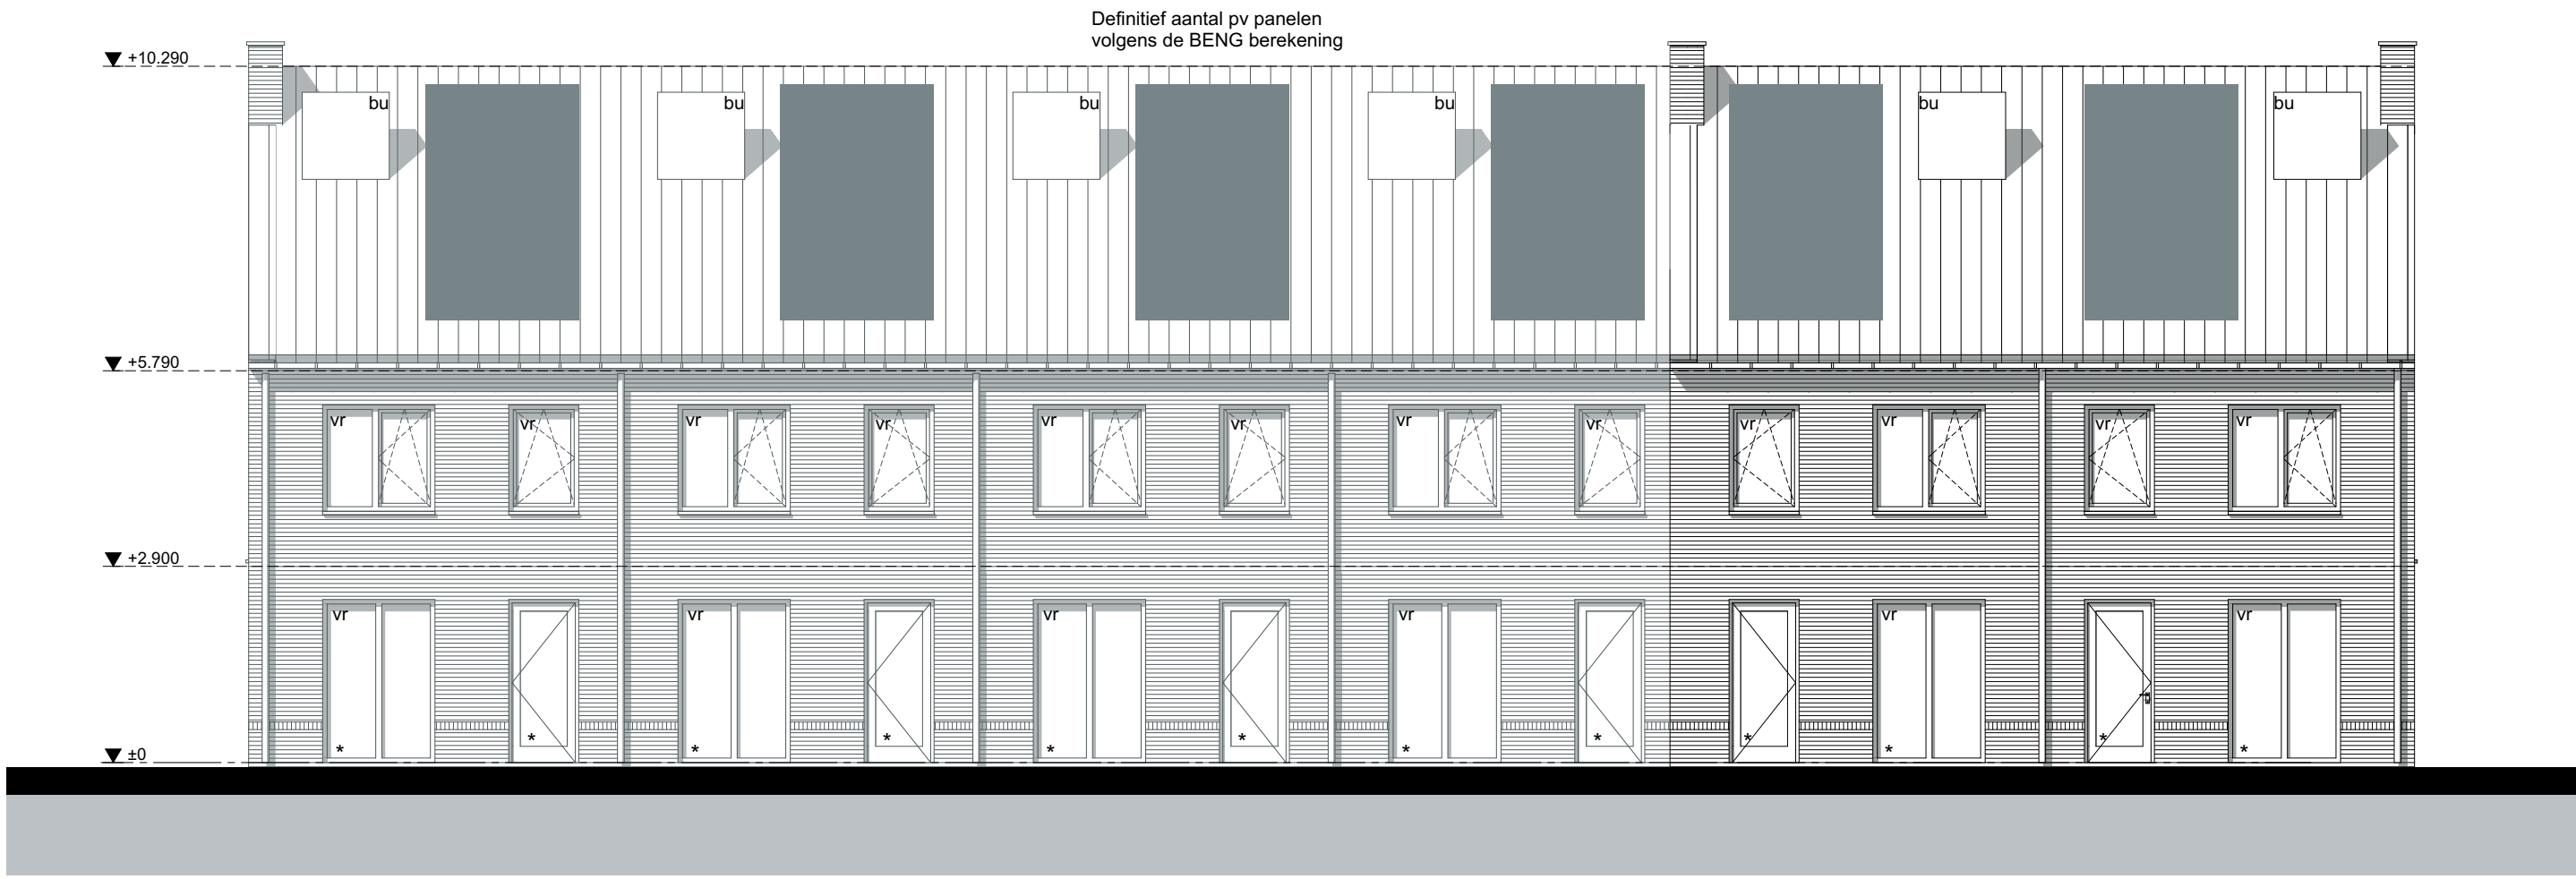


ACHTERGEVEL

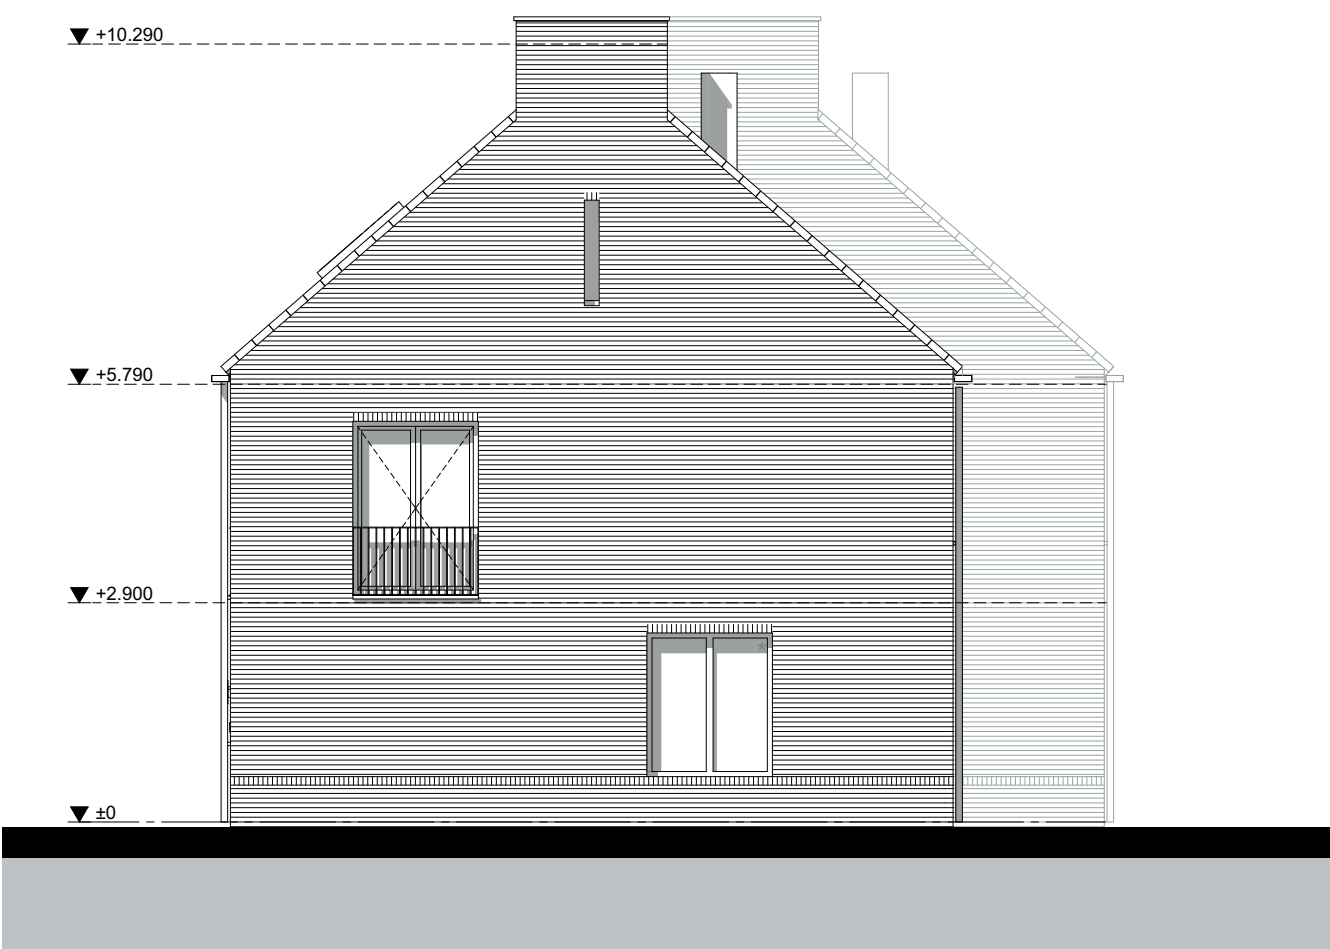


RECHTERGEVEL

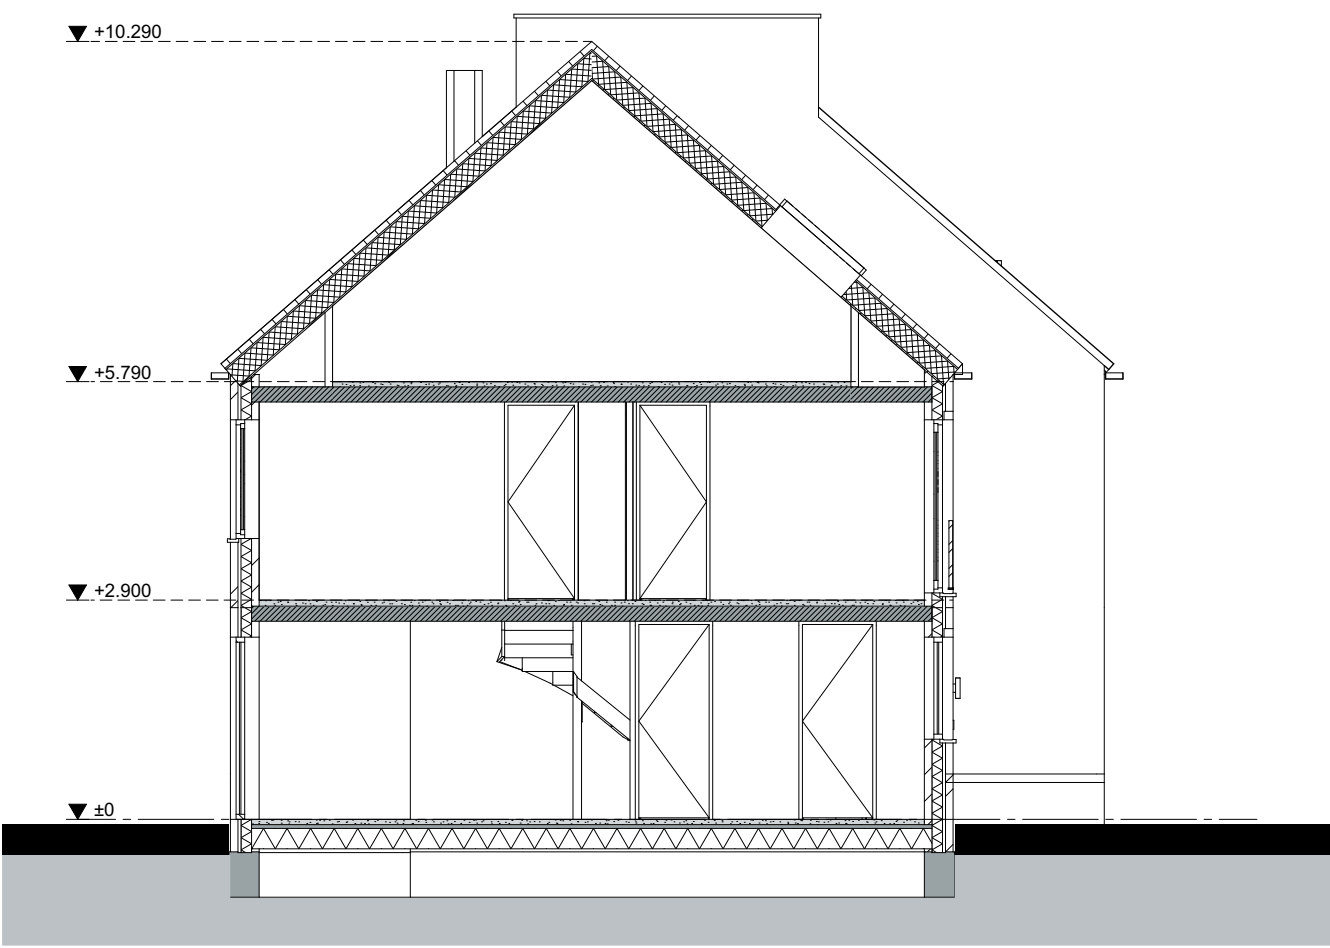


DOORSNEDE A-A

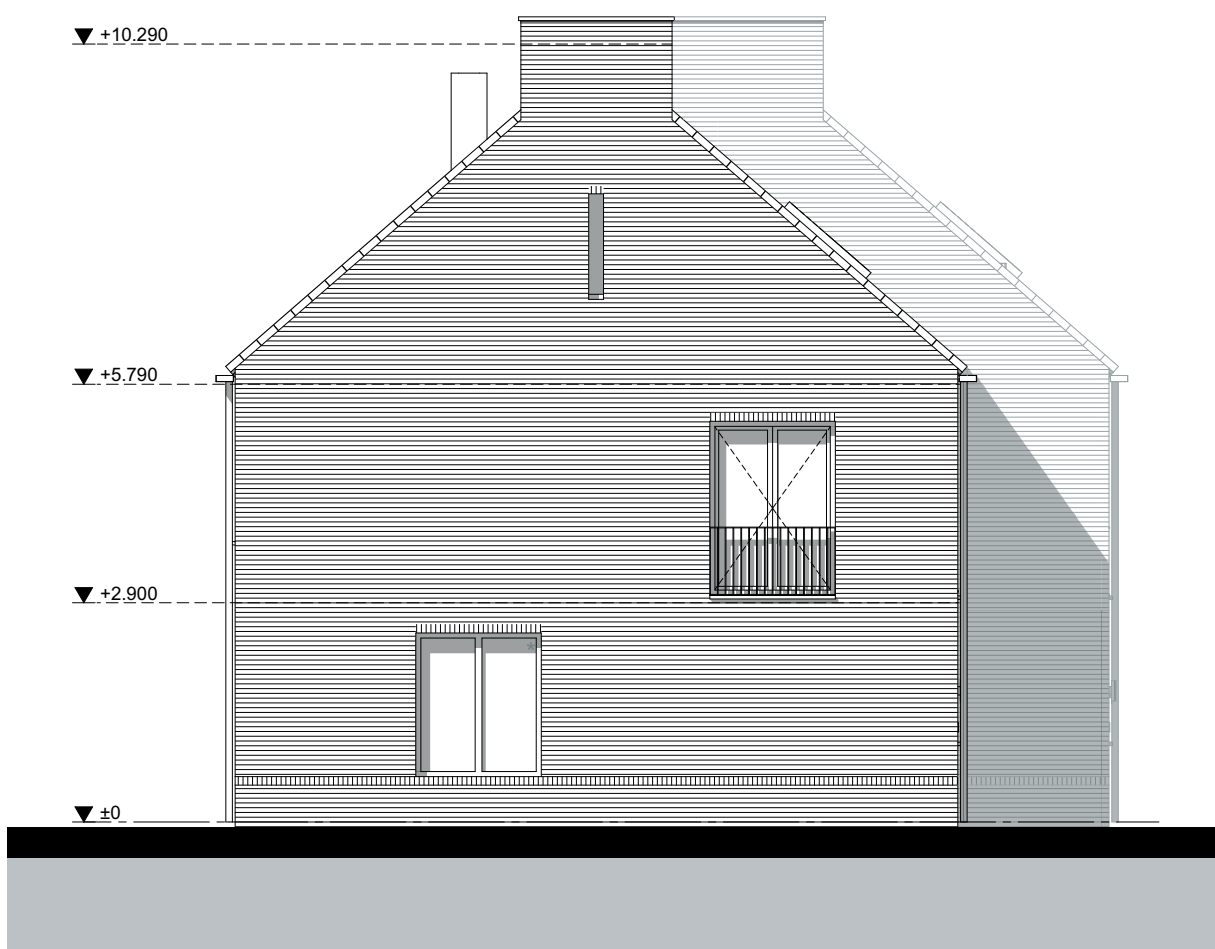

LINKERGEVEL

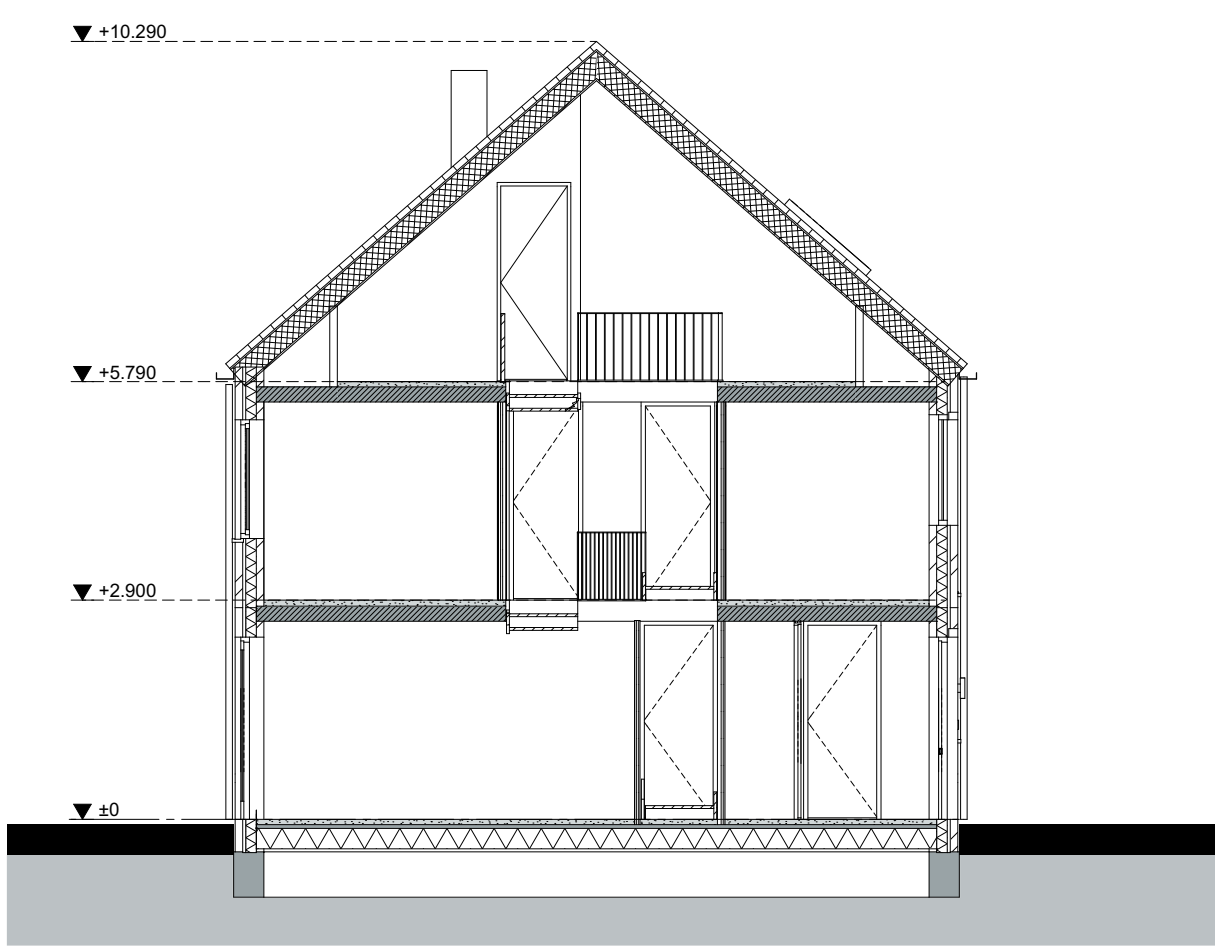

DOORSNEDE B-B

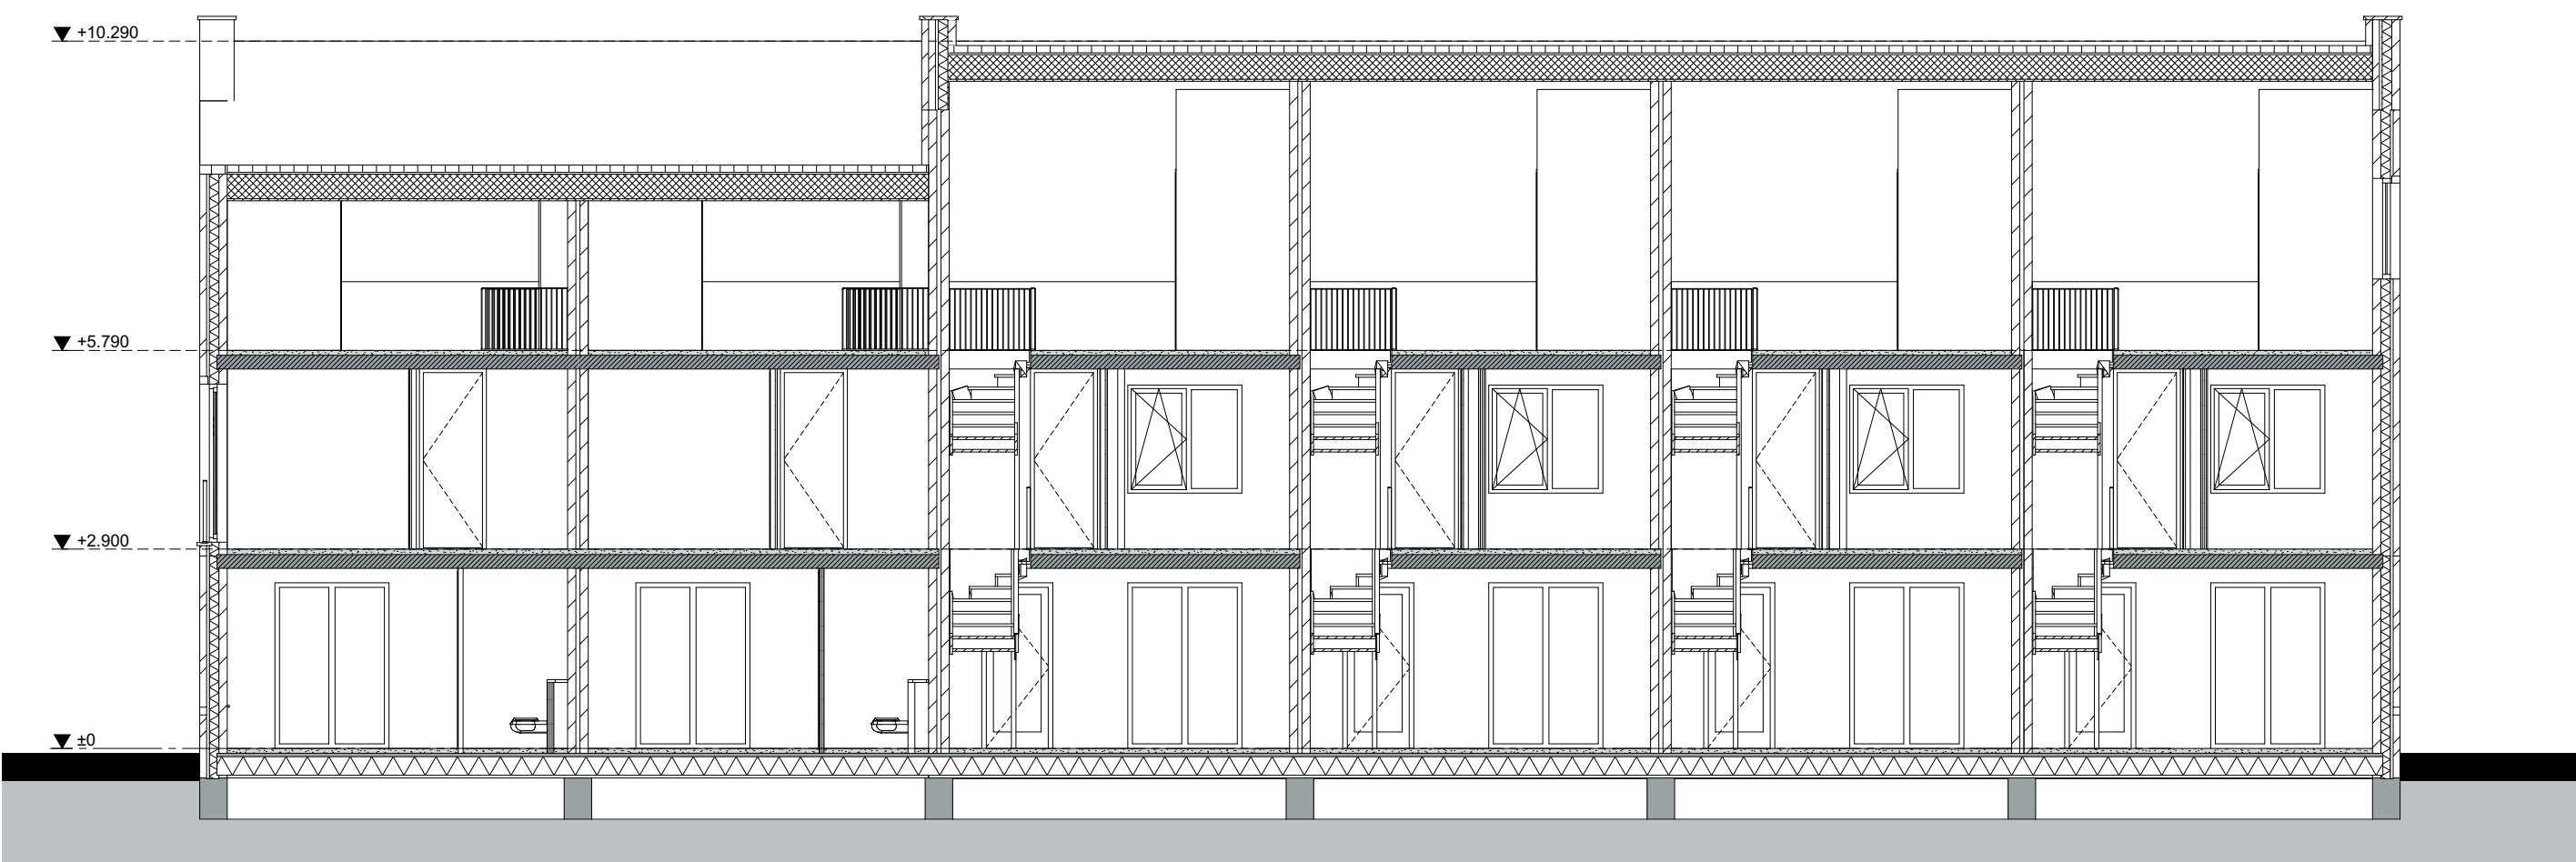

DOORSNEDE C-C